

Type Cv


1 : 50



| | | | | | |
|---------|---------|---------|---------|---------|---------|
| 109/138 | 110/139 | 111/140 | 112/141 | 113/142 | 114/143 |
| 103/132 | 104/133 | 105/134 | 106/135 | 107/136 | 108/137 |
| 97/126 | 98/127 | 99/128 | 100/129 | 101/130 | 102/131 |
| 91/120 | 92/121 | 93/122 | 94/123 | 95/124 | 96/125 |
| | 86/115 | 87/116 | 88/117 | 89/118 | 90/119 |

Schema gevel W2/W3 (bouwnummers)

1 : 500

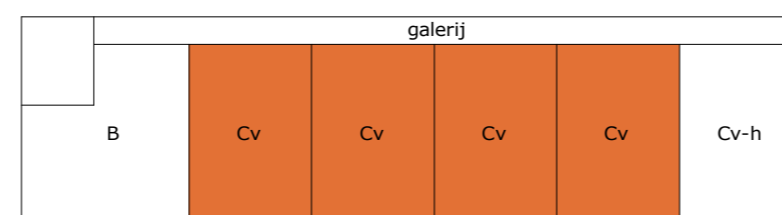

Schema verdiepingen W2/W3 (typen)

1 : 500

Renvooi bouwkundig

Alle maatvoering betreft een benadering, hier kunnen geen rechten aan worden ontleend.


| | | | |
|--|------------------------------------|--|--|
| | gevel | | schacht |
| | binnenwand | | binnendeur |
| | woningsscheidende wand | | woningentree |
| | zwevend toilet met inbouwreservoir | | Hemelwaterafvoer <i>(let op: positie is nader te bepalen)</i> |
| | fonteinje | | opstelplaats wasmachine/wasdroger |
| | wastafel met planchet | | warmtepomp |
| | handdoekradiator | | WTW-unit (mechanische ventilatie) |
| | douche | | |

Renvooi electra

| | | | |
|--|--|--|---|
| | Verdeelinrichting | | Videofoon-/intercompost, 2e beltoon t.b.v. deurbel |
| | Schakelaar, 1-polig, wissel-, serie-, kruis- | | Deurbel, gekoppeld aan videofoon-/intercompost |
| | Centraaldoos t.b.v. lichtpunt | | Aansluitpunt CAI, naar meterkast/SOP |
| | (Buiten)wandlichtpunt (incl. LED armatuur) op galerij centraal gevoed/geschakeld | | Aansluitpunt telefoon/data (UTP), naar meterkast/ISRA |
| | (Buiten)lichtpunt (excl. armatuur) | | Loze leiding, voorzien van trekdraad naar meterkast |
| | Wandcontactdoos 1 / 2-voudig met beschermingscontact, "kindveilig" | | Loze leiding t.b.v. zonerings, voorzien van trekdraad naar meterkast |
| | Wandcontactdoos 1-voudig met beschermingscontact, waterdicht (klapdeksel) "kindveilig" | | Thermostaat (signaalkabel naar vloerverwarmingverdelers (VV)) |
| | Perilexcontactdoos 3 fasen, nul en beschermingscontact | | CO2-sensor |
| | Voeding/aansluitpunt warmtepomp 400/230V, inclusief werkschakelaar 4P | | Centraal aardpunt (Conform NEN 1010) |
| | 3-standen schakelaar t.b.v. MV/WTW | | Perilexcontactdoos t.b.v. aansluiten 3-standen schakelaar MV/WTW (230V) |
| | Optische rookmelder (NEN2555) | | |

Afkortingen:

| | | | |
|------|-------------------------------|-----|------------|
| VV | Vloerverwarming verdeler | WD | Wasdroger |
| CO2 | CO2-sensor 230V (draadloos) | WL | Wandlamp |
| EBKR | Elektrische badkamer radiator | WM | Wasmachine |
| KK | Koelkast | WP | Warmtepomp |
| | | WTW | WTW-unit |

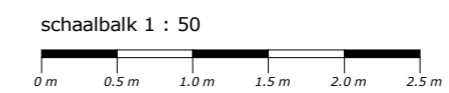

Type Cv - Plattegrond



Project

Parelmoerwijk: Nieuwbouw 213 appartementen en 56 ééengezinswoningen te Moerwijk-Oost

Projectadres

Middachtenweg, Ulenpas-, Zijpendal-, Verwolde- en Hackforstraat te Den Haag

Onderwerp

Verkooptekening

Bouwblok

Blok W2 en W3

Datum

14 mei 2020

Formaat

A2

Tekeningnr.

VK.2.12

Bouwnummer

92-95, 98-101, 104-107, 110-113, 121-124, 127-130, 133-136, 139-142

Wijzingsdatum

Schaal

1 : 50

