

Type Ab-h
1 : 50

80	81	82	83	84	85
74	75	76	77	78	79
68	69	70	71	72	73
62	63	64	65	66	67
	57	58	59	60	61

Schema gevel W1 (bouwnummers)

1 : 500




Schema begane grond W1 (typen)



1 : 500

Renvooi bouwkundig

Alle maatvoering betreft een benadering, hier kunnen geen rechten aan worden ontleend.

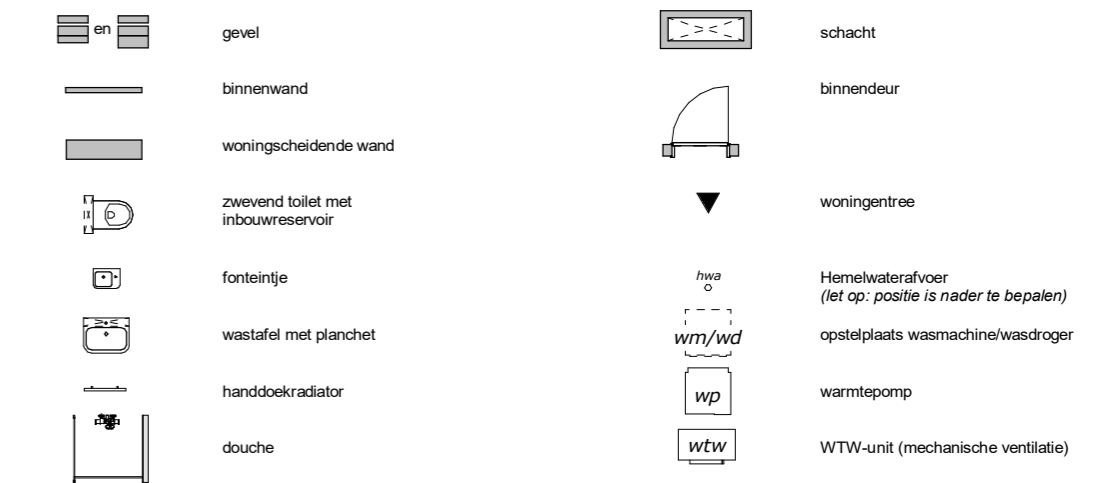

Renvooi electra

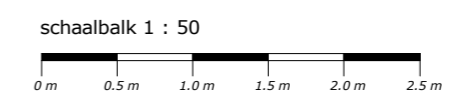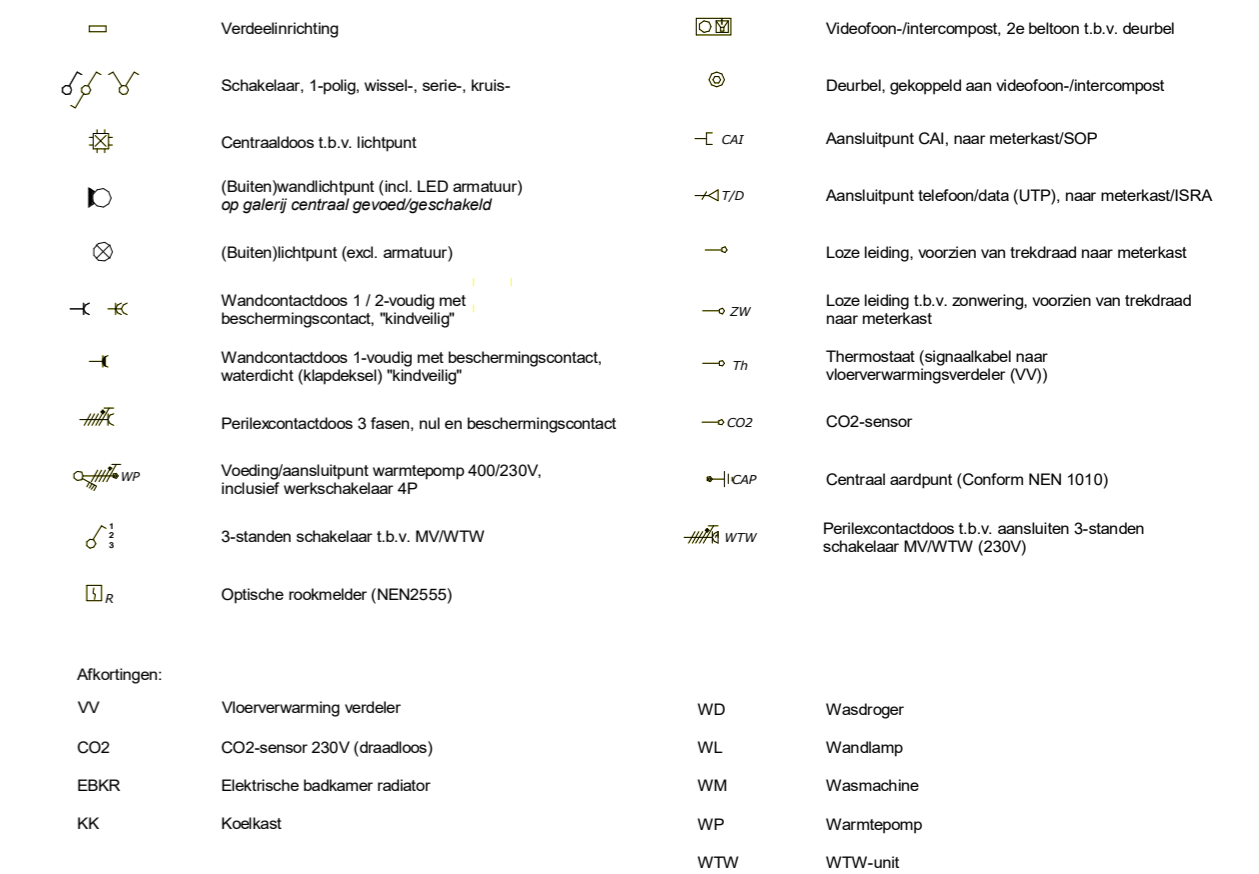

Type Ab-h - Plattegrond

Parel
MOER
WIJK

Project

Parelmoerwijk: Nieuwbouw 213 appartementen en 56 ééngesinswoningen te Moerwijk-Oost

Projectadres

Middachtenweg, Ulenpas-, Zijpendal-, Verwolde- en Hackforstraat te Den Haag

Onderwerp Verkooptekening	Bouwblok Blok W1	Datum 14 mei 2020	Formaat A2
Tekeningnr. VK.2.04	Bouwnummer 61	Wijzingsdatum	Schaal 1 : 50

