


Type Av-h
1 : 50

80	81	82	83	84	85
74	75	76	77	78	79
68	69	70	71	72	73
62	63	64	65	66	67
	57	58	59	60	61

Schema gevel W1 (bouwnummers)

1 : 500

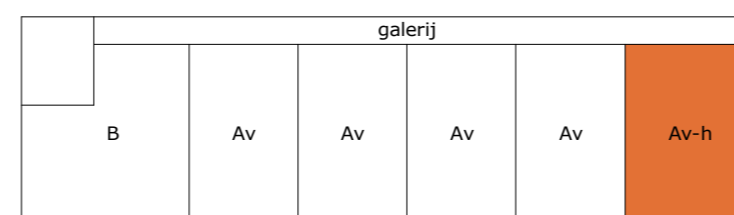

Schema verdiepingen W1 (typen)

1 : 500

Renvooi bouwkundig


Alle maatvoering betreft een benadering, hier kunnen geen rechten aan worden ontleend.

- gevel
- binnenwand
- woningsscheidende wand
- zwevend toilet met inbouwreservoir
- fonteinje
- wastafel met planchet
- handdoekradiator
- douche
- schacht
- binnendeur
- woningentree
- Hemelwaterafvoer (let op: positie is nader te bepalen)
- opstelplaats wasmachine/wasdroger
- warmtepomp
- WTW-unit (mechanische ventilatie)

Renvooi electra

- Verdeelinrichting
- Schakelaar, 1-polig, wissel-, serie-, kruis-
- Centraaldoos t.b.v. lichtpunt
- (Buiten)wandlichtpunt (incl. LED armatuur) op galerij centraal gevoed/geschakeld
- (Buiten)lichtpunt (excl. armatuur)
- Wandcontactdoos 1 / 2-voudig met beschermingscontact, "kindveilig"
- Wandcontactdoos 1-voudig met beschermingscontact, waterdicht (klapdeksel) "kindveilig"
- Perilexcontactdoos 3 fasen, nul en beschermingscontact
- Voeding/aansluitpunt warmtepomp 400/230V, inclusief werkschakelaar 4P
- 3-standen schakelaar t.b.v. MV/WTW
- Optische rookmelder (NEN2555)
- Videfoon-/intercompost, 2e beltoon t.b.v. deurbel
- Deurbel, gekoppeld aan videfoon-/intercompost
- Aansluitpunt CAI, naar meterkast/SOP
- Aansluitpunt telefoon/data (UTP), naar meterkast/ISRA
- Loze leiding, voorzien van trekdraad naar meterkast
- Loze leiding t.b.v. zonerwing, voorzien van trekdraad naar meterkast
- Thermostaat (signaalkabel naar vloerverwarmingsverdeler (VV))
- CO2-sensor
- Centraal aardpunt (Conform NEN 1010)
- Perilexcontactdoos t.b.v. aansluiten 3-standen schakelaar MV/WTW (230V)

- Afkortingen:
- VV Vloerverwarming verdeler
 - CO2 CO2-sensor 230V (draadloos)
 - EBKR Elektrische badkamer radiator
 - KK Koelkast
 - WD Wasdroger
 - WL Wandlamp
 - WM Wasmachine
 - WP Warmtepomp
 - WTW WTW-unit

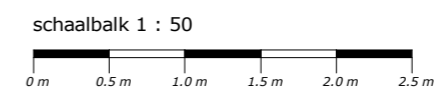

Type Av-h - Plattegrond



Project
Parelmoerwijk: Nieuwbouw 213 appartementen en 56 ééengezinswoningen te Moerwijk-Oost

Projectadres
Middachtenweg, Ulenpas-, Zijpendal-, Verwolde- en Hackforstraat te Den Haag

Onderwerp Verkooptekening	Bouwblok Blok W1	Datum 14 mei 2020	Formaat A2
Tekeningnr. VK.2.07	Bouwnummer 67, 73, 79 en 85	Wijzingsdatum	Schaal 1 : 50

