

**Type Cv**


1 : 50



109/138	110/139	111/140	112/141	113/142	114/143
103/132	104/133	105/134	106/135	107/136	108/137
97/126	98/127	99/128	100/129	101/130	102/131
91/120	92/121	93/122	94/123	95/124	96/125
	86/115	87/116	88/117	89/118	90/119

Schema gevel W2/W3 (bouwnummers)

1 : 500

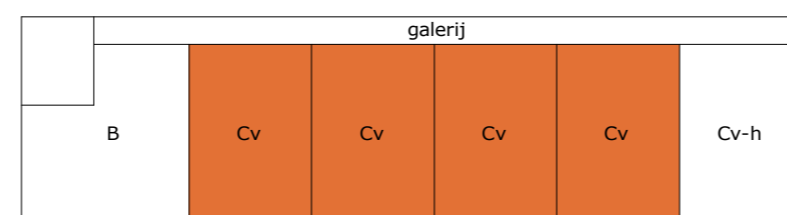

Schema verdiepingen W2/W3 (typen)

1 : 500

**Renvooi bouwkundig**

Alle maatvoering betreft een benadering, hier kunnen geen rechten aan worden ontleend.


- gevel
- binnenwand
- woningscheidende wand
- zwevend toilet met inbouwreservoir
- fonteintje
- wastafel met planchet
- handdoekradiator
- douche
- schacht
- binnendeur
- woningentree
- hwa  
Hemelwaterafvoer  
(let op: positie is nader te bepalen)
- wm/wd  
opstelplaats wasmachine/wasdroger
- wp  
warmtepomp
- wtw  
WTW-unit (mechanische ventilatie)

**Renvooi electra**

- Verdeelrichting
- Schakelaar, 1-polig, wissel-, serie-, kruis-
- Centraaldoos t.b.v. lichtpunt
- (Buiten)wandlichtpunt (incl. LED armatuur) op galerij centraal gevoed/geschakeld
- (Buiten)lichtpunt (excl. armatuur)
- Wandcontactdoos 1 / 2-voudig met beschermingscontact, "kindveilig"
- Wandcontactdoos 1-voudig met beschermingscontact, waterdicht (klapdeksel) "kindveilig"
- Perilexcontactdoos 3 fasen, nul en beschermingscontact
- Voeding/aansluitpunt warmtepomp 400/230V, inclusief werkschakelaar 4P
- 3-standen schakelaar t.b.v. MV/WTW
- Optische rookmelder (NEN2555)
- Videfoon-/intercompost, 2e beltoon t.b.v. deurbel
- Deurbel, gekoppeld aan videfoon-/intercompost
- CAI  
Aansluitpunt CAI, naar meterkast/SOP
- Aansluitpunt telefoon/data (UTP), naar meterkast/ISRA
- Loze leiding, voorzien van trekdraad naar meterkast
- Loze leiding t.b.v. zonerwing, voorzien van trekdraad naar meterkast
- Thermostaat (signaalkabel naar vloerverwarmingverdelers (VV))
- CO2-sensor
- CAP  
Centraal aardpunt (Conform NEN 1010)
- Perilexcontactdoos t.b.v. aansluiten 3-standen schakelaar MV/WTW (230V)

**Afkortingen:**

- VV Vloerverwarming verdeler
- CO2 CO2-sensor 230V (draadloos)
- EBKR Elektrische badkamer radiator
- KK Koelkast
- WD Wasdroger
- WL Wandlamp
- WM Wasmachine
- WP Warmtepomp
- WTW WTW-unit

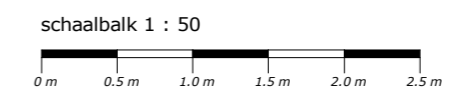

**Type Cv - Plattegrond**



**Project**

Parelmoerwijk: Nieuwbouw 213 appartementen en 56 ééengezinswoningen te Moerwijk-Oost

**Projectadres**

Middachtenweg, Ulenpas-, Zijpendal-, Verwolde- en Hackforstraat te Den Haag

**Onderwerp**

Verkooptekening

**Bouwblok**

Blok W2 en W3

**Datum**

15 september 2020

**Formaat**

A2

**Tekeningnr.**

VK.2.12

**Bouwnummer**

92-95, 98-101, 104-107, 110-113, 121-124, 127-130, 133-136, 139-142

**Wijzingsdatum**

**Schaal**

1 : 50

